


Cód.  
**CLO-36**

# CLORADOR / DECLORADOR 360 L

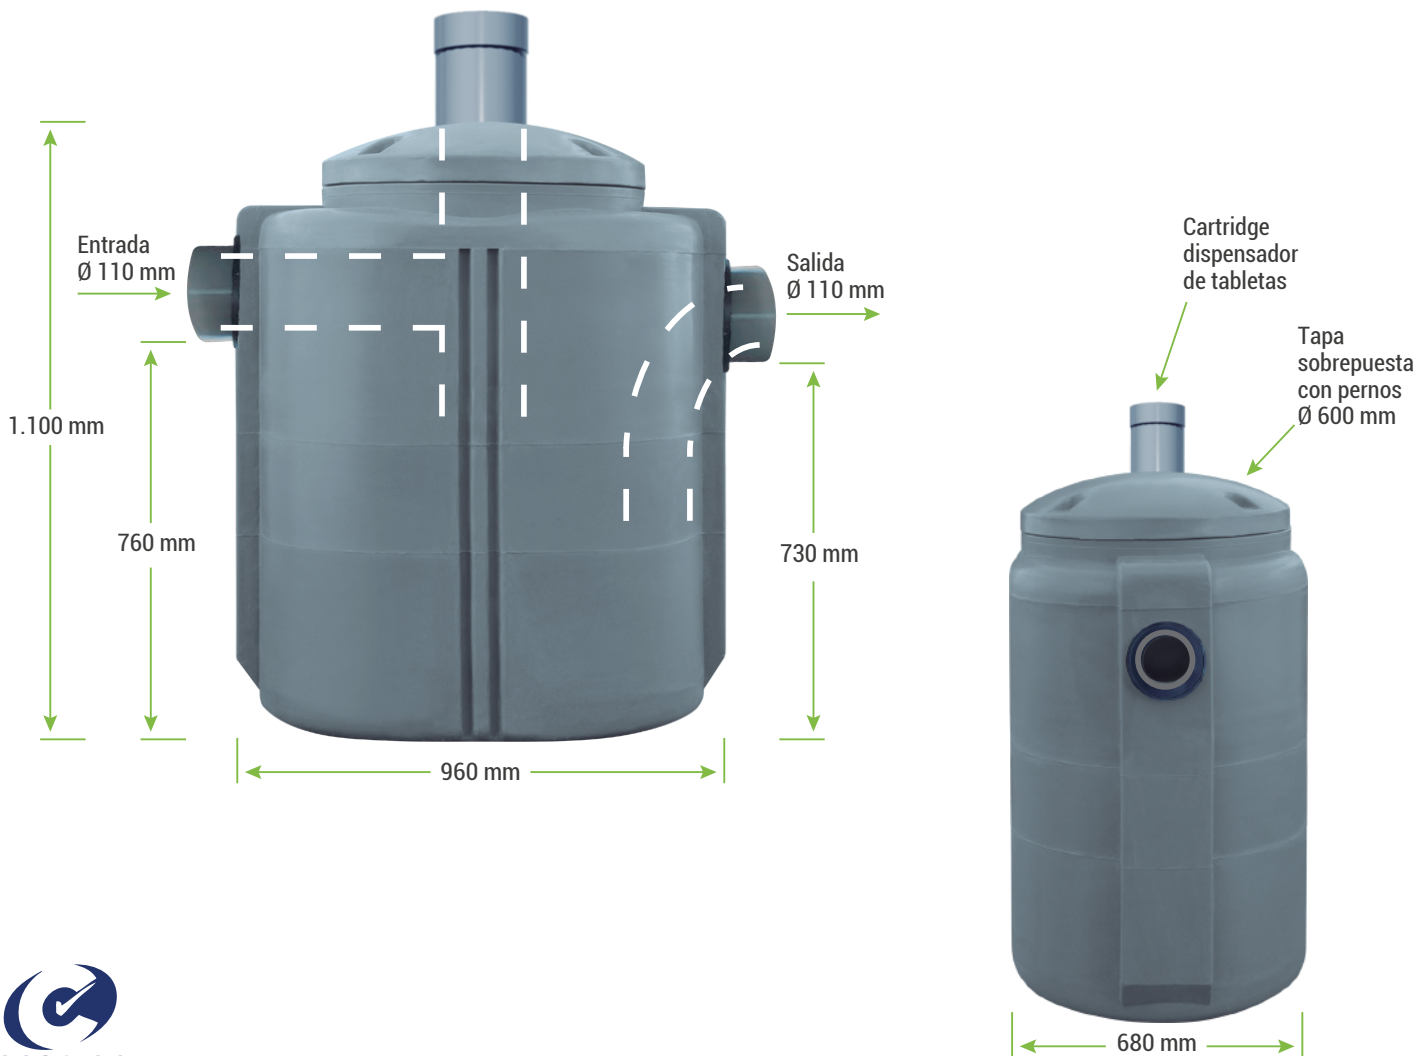

<b>USO(S)</b>	Cloración o dechloración de las aguas servidas provenientes de la fosa o planta de tratamiento		
<b>COMPONENTE(S)</b>	Entrada Tee PVC sanitario Ø 110 mm + Dispensador Salida Codo PVC sanitario Ø 110 mm - Tapa sobrepuesta con pernos metálicos	<b>CAPACIDAD</b>	360 L
<b>ACCESORIOS OPCIONALES</b>	Tabletas de cloración y dechloración	<b>MATERIAL</b>	Poliétileno lineal LLDPE



Atención al cliente:  
2 2663 5000  
www.infraplast.cl



**Infraplast**<sup>®</sup>  
soluciones sustentables

Las dimensiones acotadas están bajo la tolerancia de  $\pm 3\%$  según los estándares del proceso. La información contenida en este dibujo es propiedad de Infraplast. Cualquier reproducción sin la autorización escrita de la empresa está prohibida. Las especificaciones técnicas pueden variar a futuro por la introducción de mejoras en los productos.

042023